

The logo for EZETEK, featuring the letters 'EZETEK' in a bold, white, sans-serif font. The 'Z' is stylized with a lightning bolt shape integrated into it. The background of the entire page is a dark blue gradient with several concentric, light blue circular arcs that create a sense of depth and movement.

Российский поставщик решений по  
заземлению и молниезащите


## **Альбом типовых решений по заземлению**

Альбом 4. «Электролитическое  
заземление трансформаторной  
подстанции»

2020

[ezetek.ru](http://ezetek.ru)

# Электролитическое заземление трансформаторной подстанции

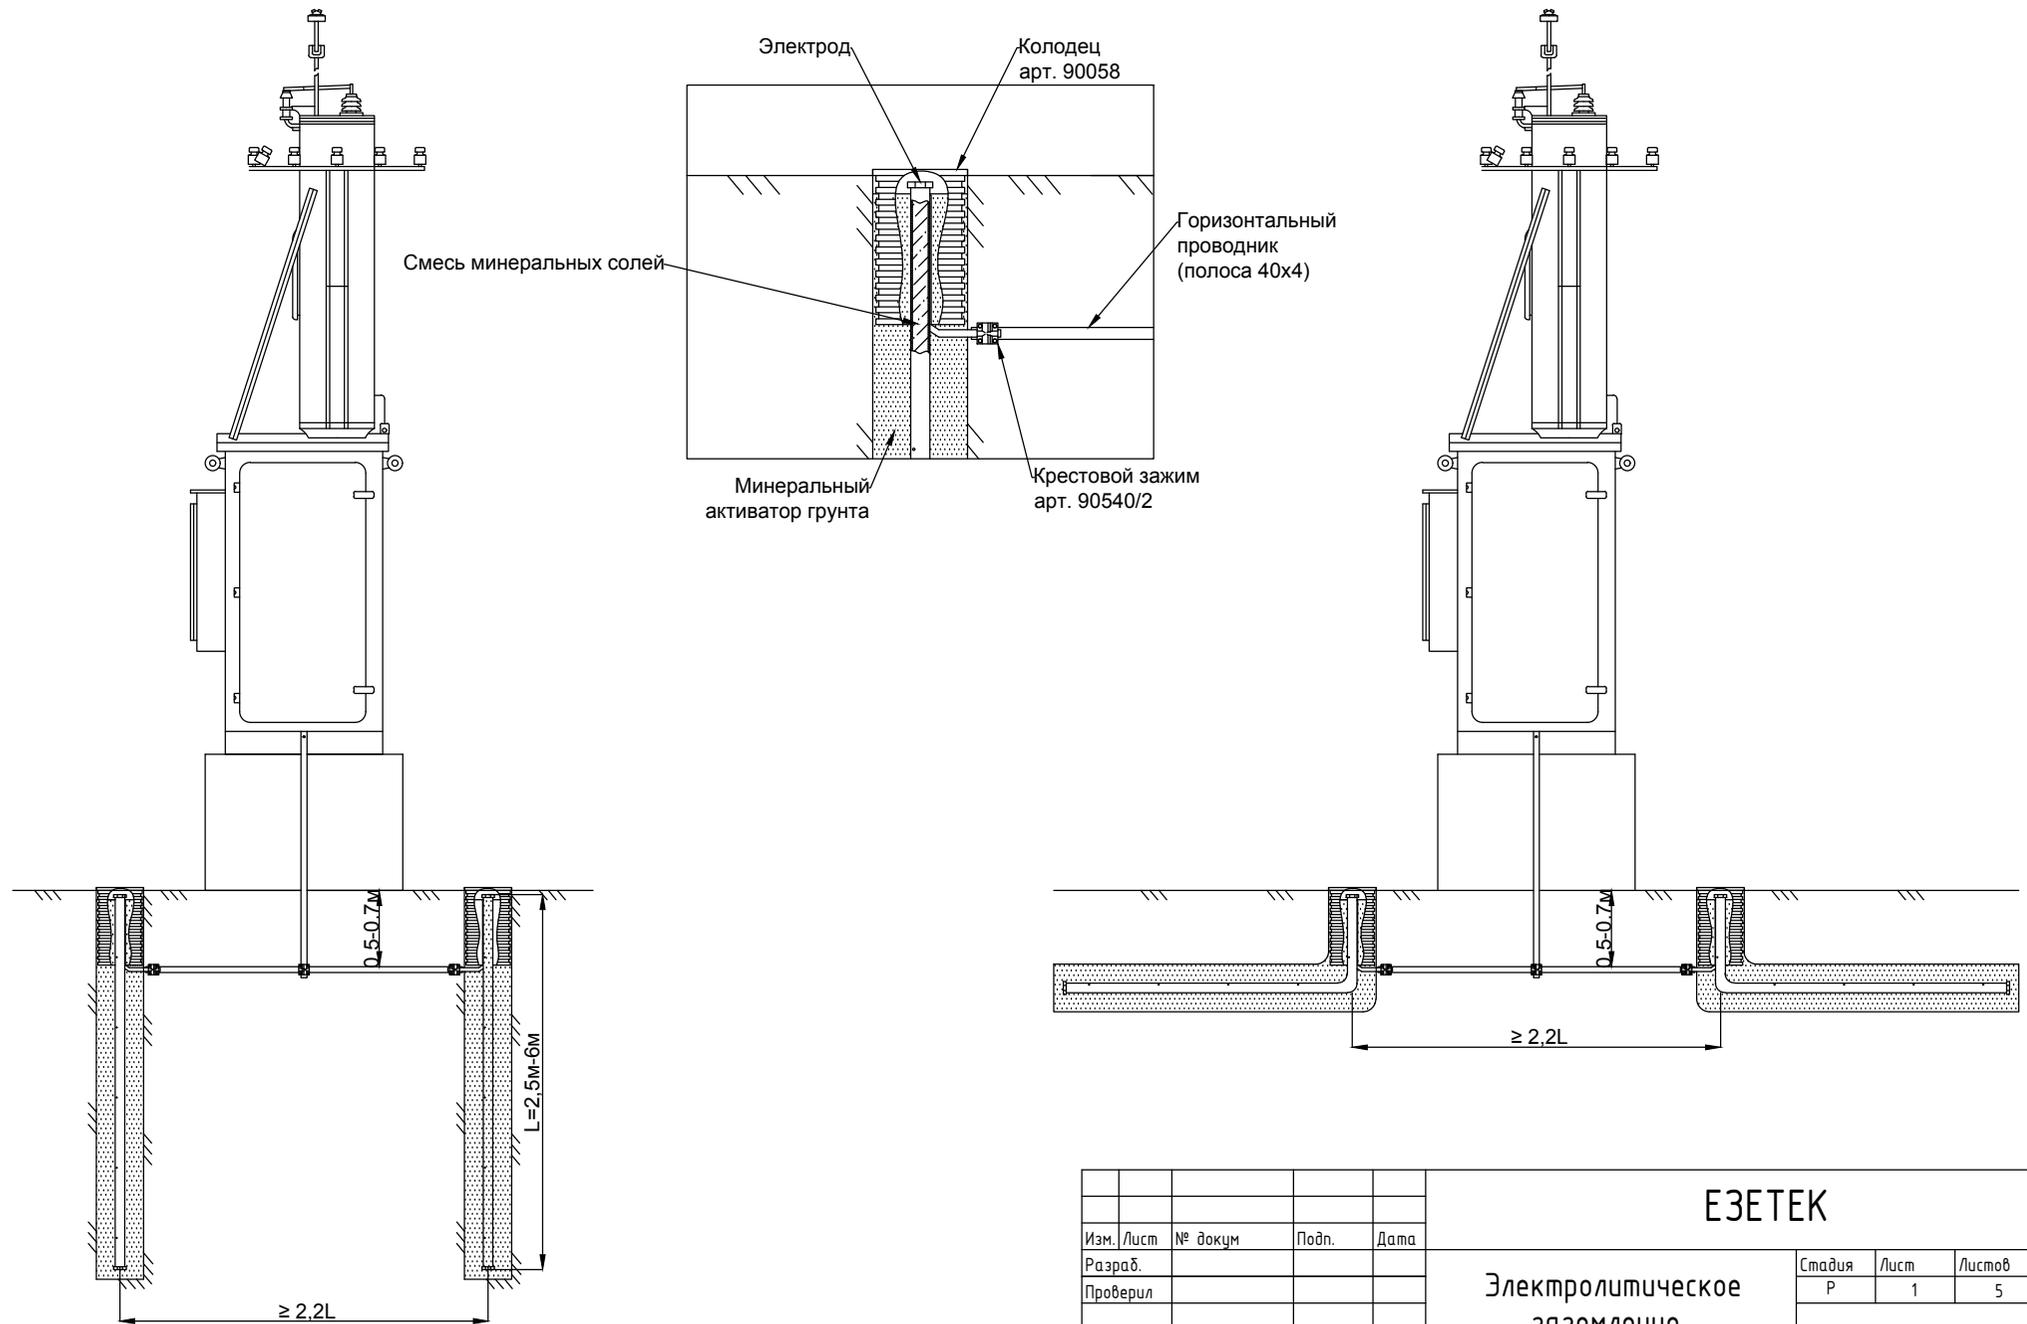

Изм. № подл.	Подпись и дата	Взамен инв. №
--------------	----------------	---------------

Изм. / Лист	№ докум	Подп.	Дата
Разраб.			
Проверил			
Н. контр.			
Утв.			

**ЕЗЕТЕК**

Электролитическое  
заземление  
Общий вид







Стадия	Лист	Листов
Р	1	5

Позиция	Изображение	Наименование	Цвет/размер/материал	Артикул №	Лист №	
1		Комплект электролитического заземления EZ-2,5 В	-	90051	3	
		Комплект электролитического заземления EZ-2,5 Г	-	90052		
		Комплект электролитического заземления EZ-3 В	-	90053		
		Комплект электролитического заземления EZ-3 Г	-	90054		
		Комплект электролитического заземления EZ-6 В	-	90055		
		Комплект электролитического заземления EZ-6 Г	-	90056		
2		Минеральный активатор грунта	30 кг	90057	-	
3		Пропиленовый сервисный колодец	-	90058	4	
4		Зажим полоса, полоса-пруток, пруток	Латунь	90530/2	5	
			Сталь оцинкованная	90540/2		
5		Полоса (горизонтальный проводник)	Сталь оцинк.	40x4	90740	-
				40x4	90740/1	
				25x4	90742	
				25x4	90742/1	
			Медь	40x4	90741	
				40x4	90741	

Инд. № подл. Подпись и дата. Взамен инд. №

					<b>ЕЗЕТЕК</b>				
Изм./Лист	№ докум	Подп.	Дата	Электролитическое заземление Спецификация			Стадия	Лист	Листов
Разраб.							Р	2	5
Проверил									
Н. контр.									
Утв.									

# Вертикальное и горизонтальное электролитическое заземление трансформаторной подстанции

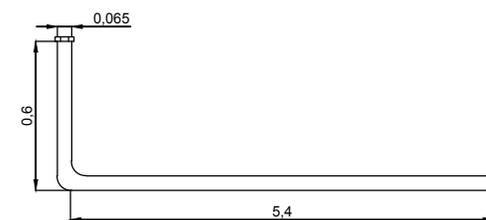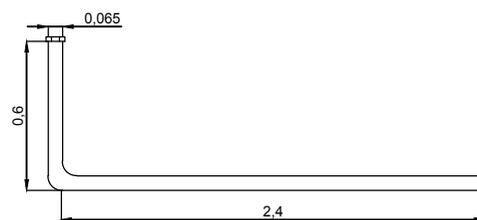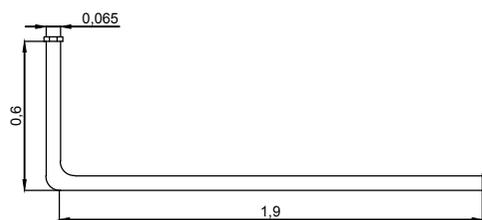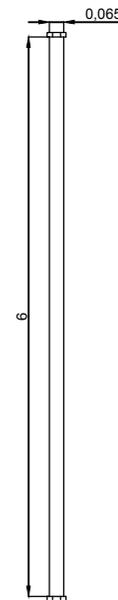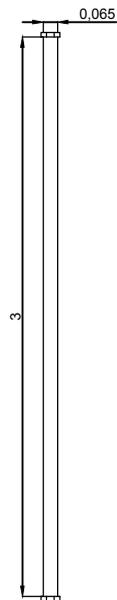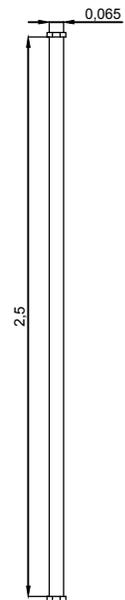



Инв № подл.      Подпись и дата      Взамен инв. №

Изм.	Кол.уч.	Лист	№ док.	Подп.	Дата

**ЕЗЕТЕК**

Лист  
3

# Пропиленовый сервисный колодец для электролитического заземления



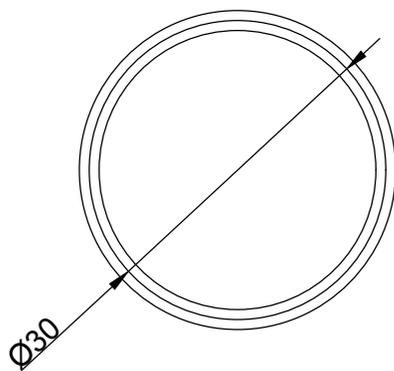
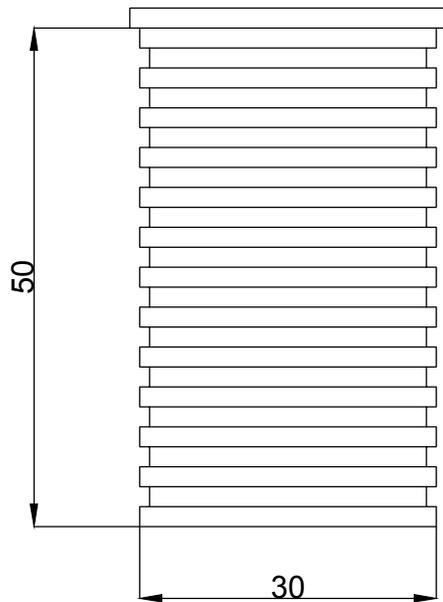


Инв. № подл.	Подпись и дата	Взамен инв. №
--------------	----------------	---------------

Изм.	Кол.уч.	Лист	№ док.	Подп.	Дата
------	---------	------	--------	-------	------

ЕЗЕТЕК

# Зажим крестовой полоса-полоса, провод

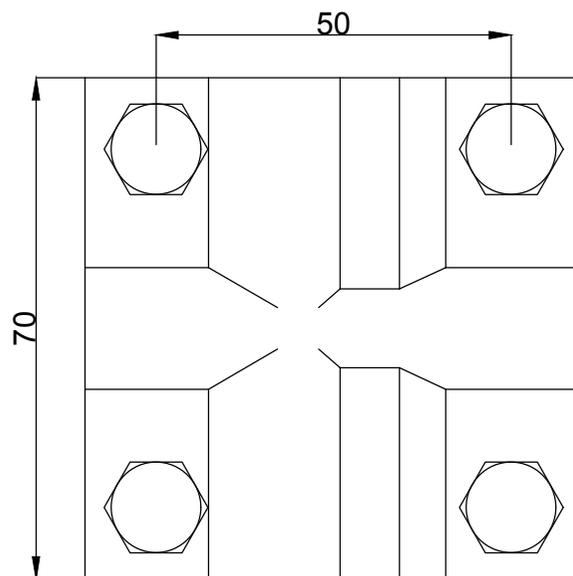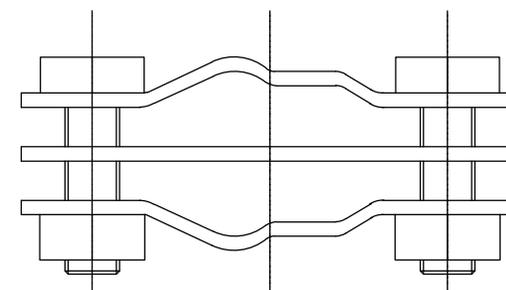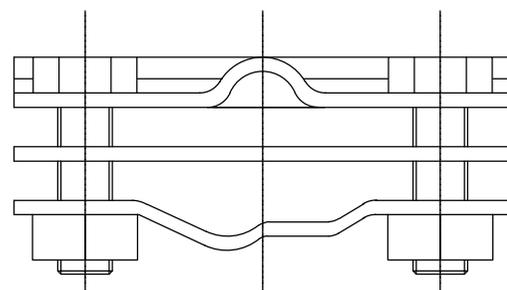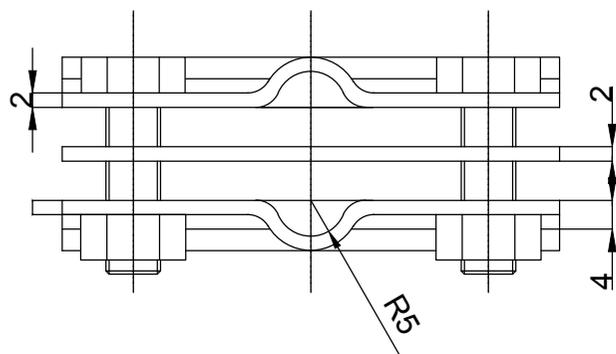

Инв. № подл.	Подпись и дата	Взамен инв. №
--------------	----------------	---------------

Изм.	Кол.уч.	Лист	№ док.	Подп.	Дата
------	---------	------	--------	-------	------

ЕЗЕТЕК